
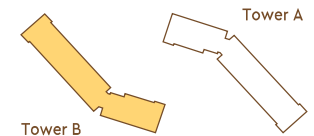


MẶT BẰNG TẦNG

Floor plans | Level 10 - 19

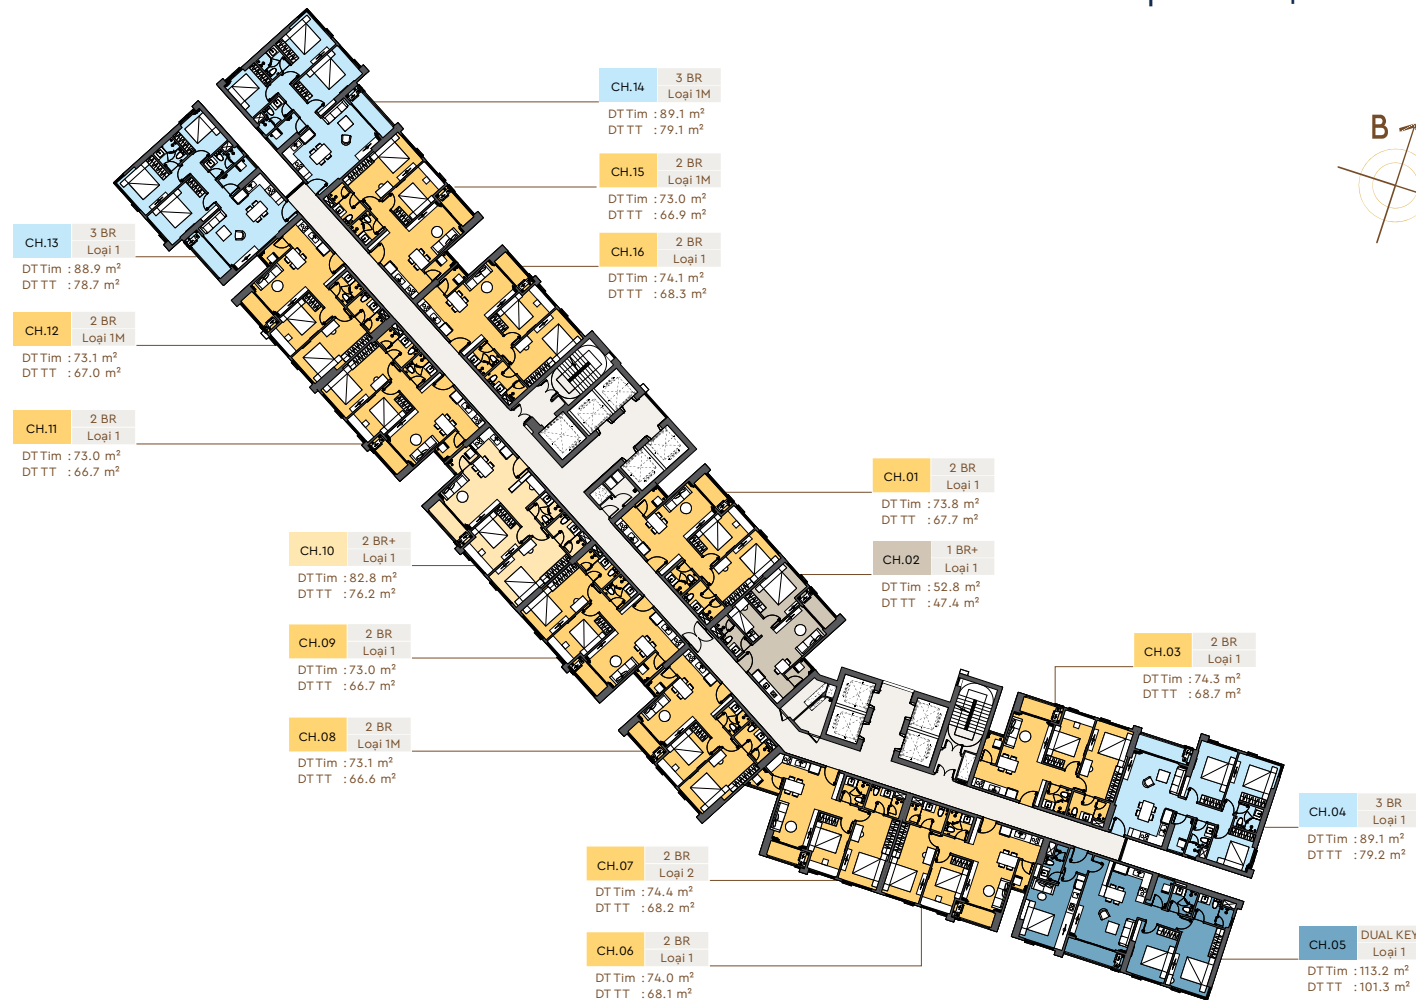

CHÚ THÍCH:

Mã màu				
Mã căn	1BR+	2BR	2BR+	3BR
				DUAL KEY
DT TT	Diện Tích Thông Thuỷ			DT Tim
				Diện Tích Tim Tường

LƯU Ý:

Mặc dù chúng tôi đã nỗ lực và cẩn trọng để hoàn thiện tài liệu này, tuy nhiên tài liệu chỉ dùng với mục đích tham khảo. Các thông tin mô tả về dự án và sản phẩm trong tài liệu bao gồm nhưng không giới hạn: tên sản phẩm, phân khu, mã sản phẩm, hình ảnh, sơ đồ, bố trí nội ngoại thất, diện tích, thông tin mô tả... ("Thông Tin") trong tài liệu này chỉ nhằm mục đích minh họa, không phải thông tin hiện thực hay cam kết pháp lý. Thông Tin chính thức của dự án và sản phẩm sẽ được căn cứ trên hợp đồng mua bán và các tài liệu được thỏa thuận, ký kết chính thức với khách hàng. Chủ đầu tư bảo lưu quyền điều chỉnh bất kỳ thông tin nào để phù hợp với hồ sơ pháp lý của dự án và yêu cầu của cơ quan nhà nước có thẩm quyền.